

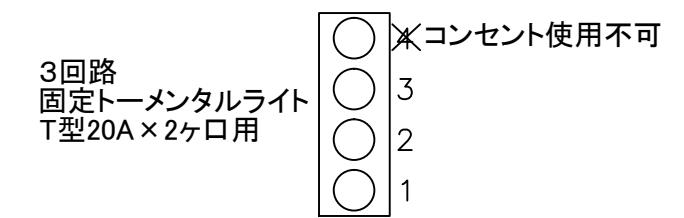
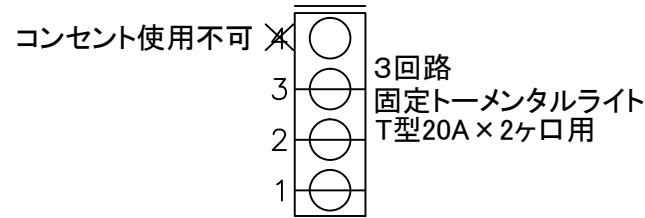
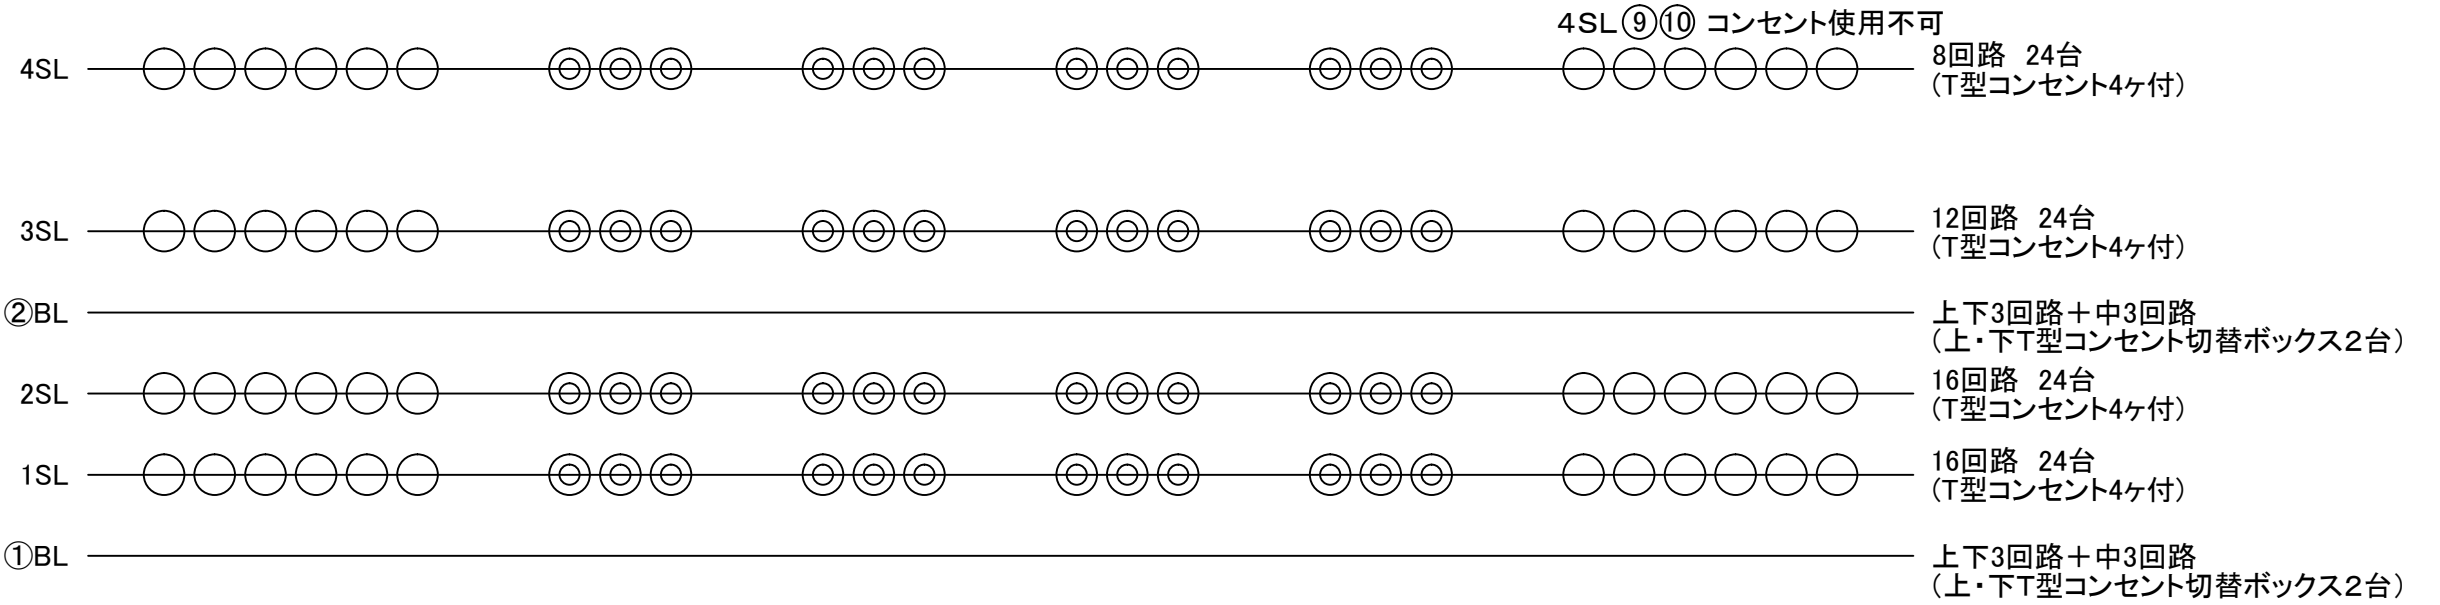
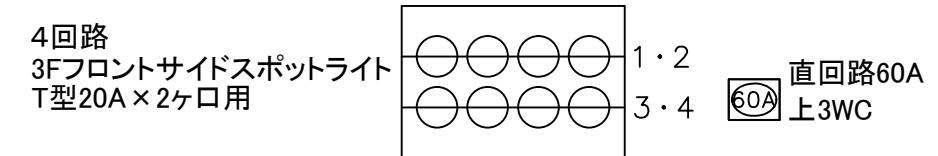
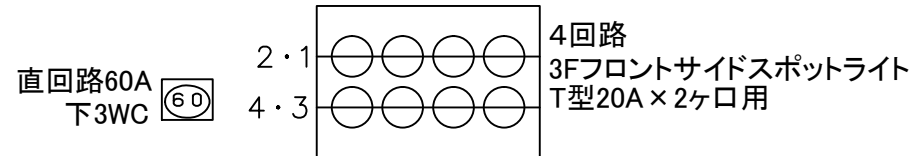


# 足利市民会館舞台照明回路図

アップーホリゾントライト500Wハロゲンフラット 12回路(1色18枚) #71,72,78,59,22,40

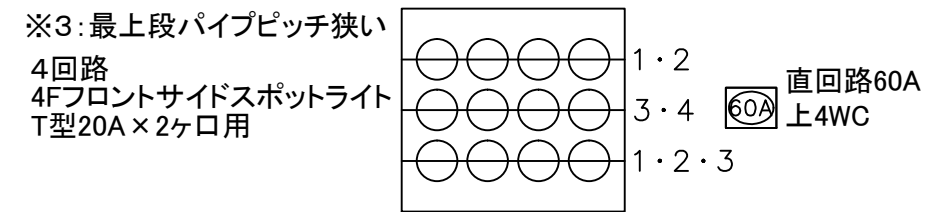

トップスポットライト1kW平凸レンズ 3回路7台

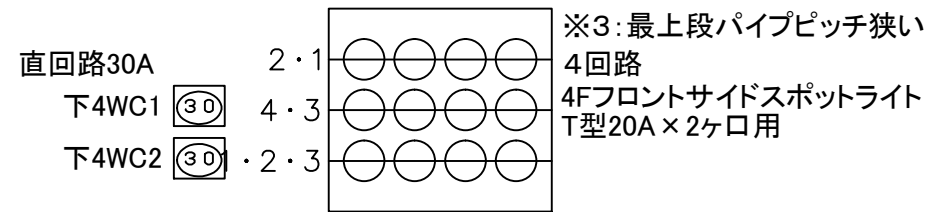

シーリングライト1kW平凸レンズ 16回路32台

