大ホール舞台平面図

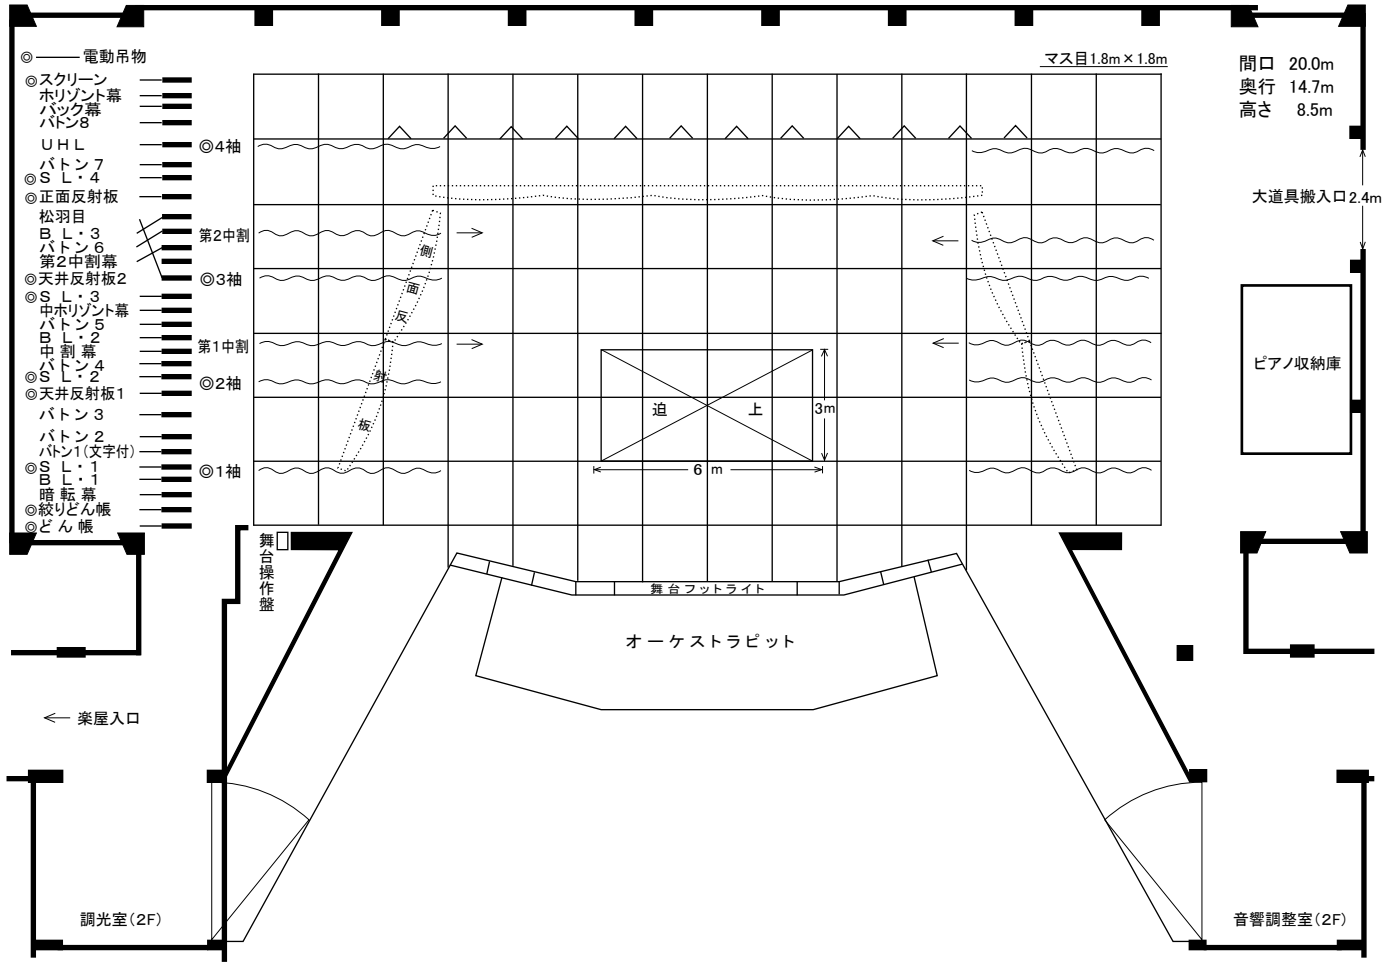
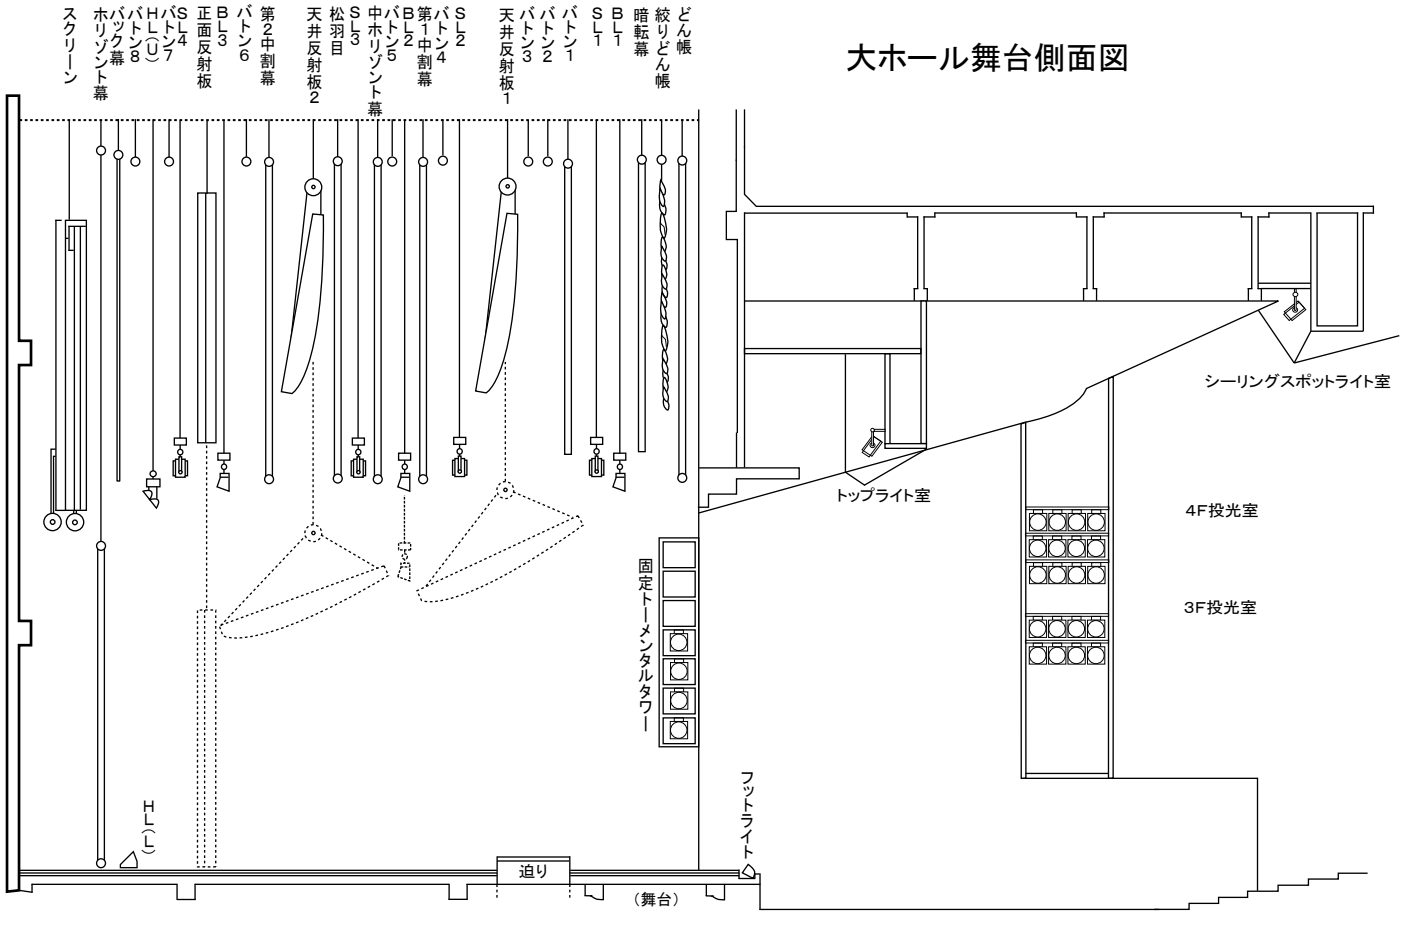
大ホール舞台側面図